


ÚZEMNÍ PLÁN ZÁCHLUMÍ

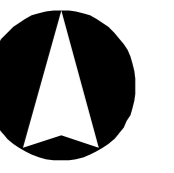

SEZNAM PLOCH PRO VEŘEJNÉ PROSPĚŠNÉ STAVBY, OPATŘENÍ A ASANACÍ

I. ETAPA

PLOCHY A KORIDORY S MOŽNOSTÍ VYVLASTNĚNÍ

NA TYTO PLOCHY SE VZTAHUJE I PŘEDKUPNÍ PRÁVO

* Vybrané veřejné prospěšné stavby

Dopravní infrastruktura

- WD1 – místní komunikace pro jižní napojení obce na výhledový západní obchvat obce – rozv. pl. Z8
- WD2 – obnova historické cesty včetně obnovy stromofádi ze Záchlumí do Těchovic – rozv. pl. Z17
- WD3 – obnova historické cesty včetně obnovy stromofádi ze Záchlumí do Kšic – rozv. pl. Z18
- WD4 – obnova historické cesty včetně obnovy stromofádi ze Záchlumí do Vichova – rozv. pl. Z19
- WD5 – místní komunikace na veřejném prostranství v rozv. pl. Z6

Technická infrastruktura

- WT1 – rozšíření areálu ČOV na jihu obce – rozv. pl. Z12
- WT2 – čerpací stanice odpadních vod na jihu obce Záchlumí
- WT3 – trafostanice na jihu obce

PLOCHY A KORIDORY S MOŽNOSTÍ POUZE VYVLASTNĚNÍ

* Vybrané veřejné prospěšné stavby

Technická infrastruktura

- VT1 – STL plynofikace Záchlumí - Vichov - VPS P10 dle A1 - ZÚR PK
- VT2 – STL plynovod v rozv. pl. Z6
- VT3 – STL plynovod na severu obce
- VT4 – STL plynovod na východě obce
- VT5 – venkovní vedení VN 22kV na jihu obce
- VT6 – kabelové vedení VN 22kV ve středě obce
- VT7 – vyláčný řad kanalizace na jihu obce
- VT8 – splašková kanalizace na západě obce
- VT9 – splašková kanalizace na severu obce
- VT10 – splašková kanalizace v rozv. pl. Z6
- VT11 – splašková kanalizace na jihu zastavěného území obce
- VT12 – splašková kanalizace na jihu obce
- VT13 – vodovod pitný v rozv. pl. Z6
- VT14 – vodovod pitný na západě obce
- VT15 – vodovod pitný na jihu obce
- VT16 – vodovod pitný na severu obce
- VT17 – zdvojení potrubí k ropovodu IKL mezi CTR Nelahozeves - Rozvadov - VPS R01 dle A1 - ZÚR PK

* Vybraná veřejná prospěšná opatření

zvýšení retenčních schopností území

- VR1 – revitalizace Petráského potoka při východní hranici území – plocha změn v krajíně K3
- VR2 – zatravnění orné půdy pro zvýšení retence území a jako založení interakčního prvku východně od výrobního areálu – plocha změn v krajíně K8

založení prvků územního systému ekologické stability

- VU1 – převod orné půdy na TTP s výsadbou nelesní zeleně jako založení prvku ÚSES na jihu řešeného území – plocha změn v krajíně K4
- VU2 – výsadbba nelesní zeleně na TTP jako založení prvku ÚSES na jihozápadě řešeného území – plocha změn v krajíně K5

PLOCHY A KORIDORY S MOŽNOSTÍ UPLATNĚNÍ POUZE PŘEDKUPNÍHO PRÁVA

* Vybrané veřejné prospěšné stavby

Veřejná prostranství

- PP1 – plocha veřejného prostranství s ochrannou a izolační zelení podél výhledové přeložky silnice II/202 – rozv. pl. Z3
- PP2 – plocha veřejného prostranství s ochrannou a izolační zelení mezi zastavěnou plochou smíšenou výrobní a silnicí II/202 – rozv. pl. Z11

II. ETAPA

PLOCHY A KORIDORY S MOŽNOSTÍ VYVLASTNĚNÍ

NA TYTO PLOCHY SE VZTAHUJE I PŘEDKUPNÍ PRÁVO

* Vybrané veřejné prospěšné stavby

Technická infrastruktura

- WT4 – trafostanice v severní části obce


PLOCHY A KORIDORY S MOŽNOSTÍ POUZE VYVLASTNĚNÍ

* Vybrané veřejné prospěšné stavby

Technická infrastruktura

- VT18 – kabelové vedení VN 22kV v rozv. pl. Z6
- VT19 – splašková kanalizace na západě obce
- VT20 – splašková kanalizace na severu obce
- VT21 – vodovod pitný na severu obce

ZÁZNAM O ÚČINNOSTI Územního plánu Záchlumí		
Vydávající správní orgán: Zastupitelstvo obce Záchlumí	Datum nabytí účinnosti:	
Jméno a příjmení oprávněné osoby pořizovatele:	Otisk úředního razítka:	Podpis oprávněné úřední osoby pořizovatele:
Bc. Vladislav Hanzlík vedoucí odboru výstavby a územního plánování Městský úřad Stříbro	 podpis

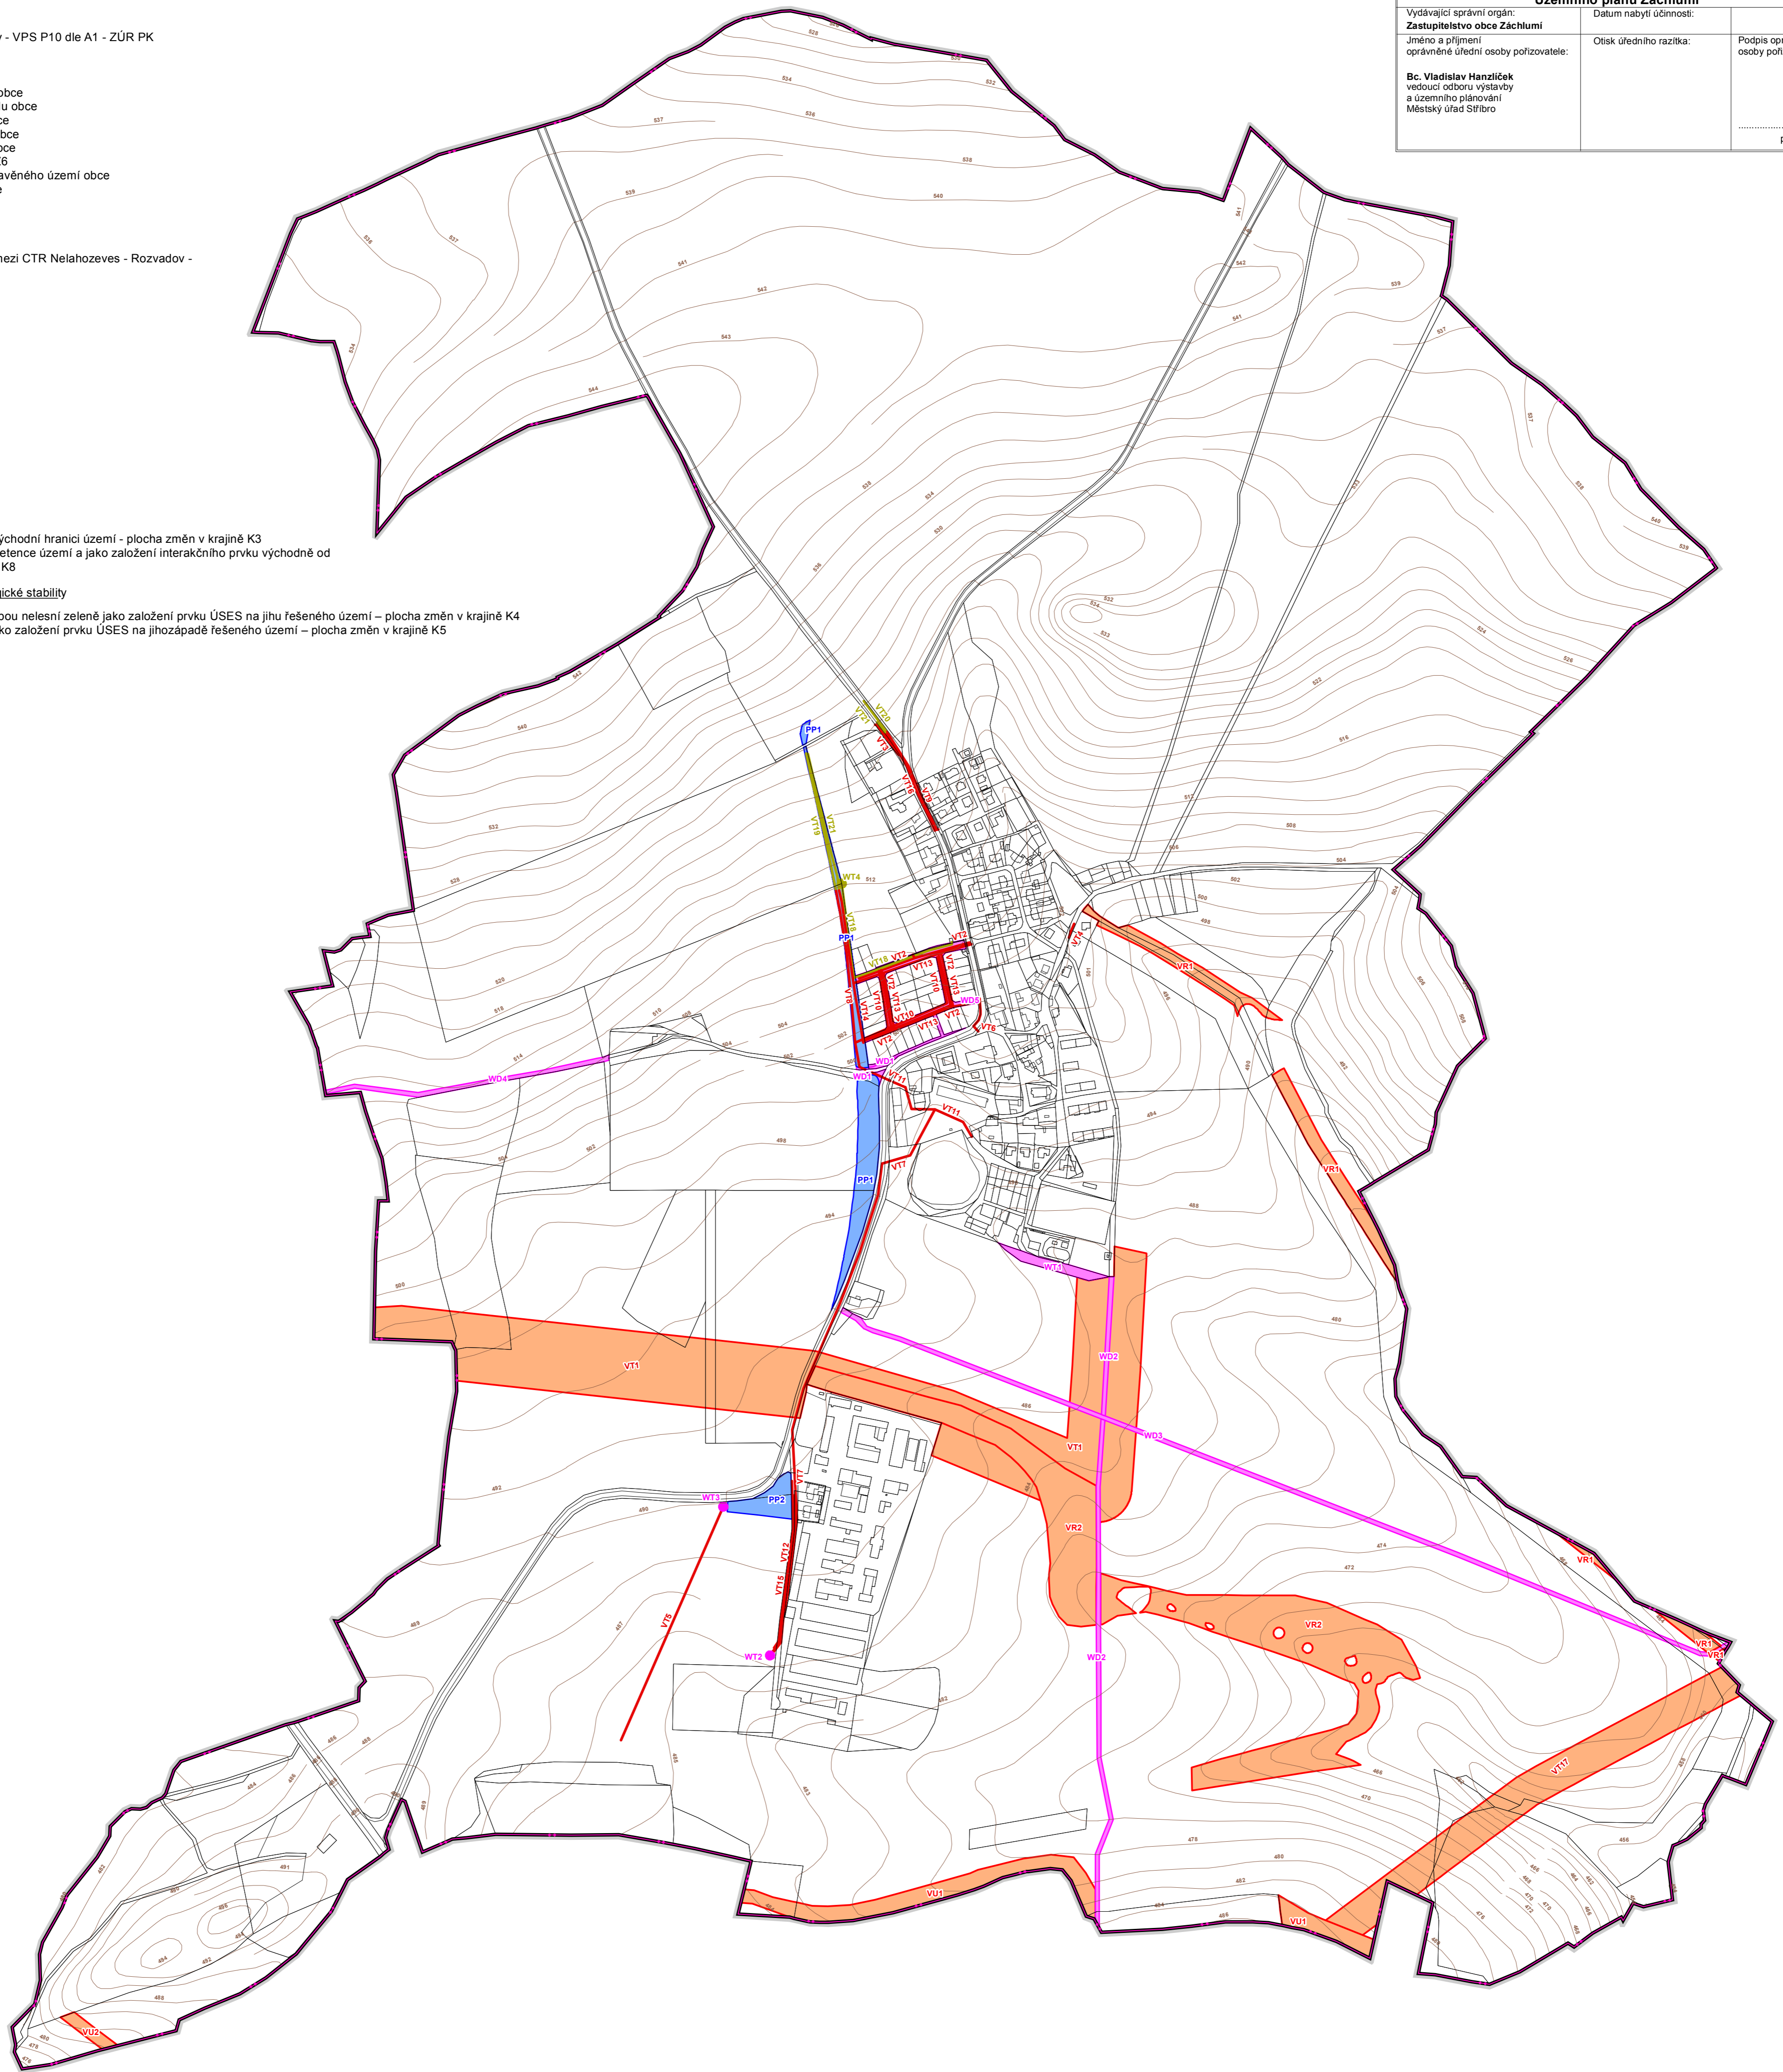

LEGENDA

- | | | | |
|----------------------|---|-----------------------|---|
| plochy stabilizované | plochy změn I. etapy | plochy změn II. etapy | |
| | | | |
| | hranice řešeného území | | |
| | hranice katastrálního území | | |
| | označení veřejných prospěšných staveb s možností vyvláštění i uplatnění předkupního práva | | |
| | | | označení veřejných prospěšných staveb a veřejných prospěšných opatření s možností pouze vyvláštění |
| | | | označení veřejných prospěšných staveb a veřejných prostranství s možností uplatnění pouze předkupního práva |

PLOCHY A KORIDORY S MOŽNOSTÍ VYVLASTNĚNÍ

NA TYTO PLOCHY SE VZTAHUJE I PŘEDKUPNÍ PRÁVO

- | | |
|--|--------------------------|
| | dopravní infrastruktura |
| | technická infrastruktura |
| | technická infrastruktura |
| | technická infrastruktura |

PLOCHY A KORIDORY S MOŽNOSTÍ POUZE VYVLASTNĚNÍ

- | | |
|--|--|
| | technická infrastruktura |
| | technická infrastruktura |
| | zvýšení retenčních schopností území |
| | založení prvků územního systému ekologické stability |

PLOCHY A KORIDORY S MOŽNOSTÍ UPLATNĚNÍ POUZE PŘEDKUPNÍHO PRÁVA

- | | |
|--|----------------------|
| | veřejná prostranství |
| | veřejná prostranství |

SEZNAM SPOLUPRACOVNÍKŮ:

- Ing. Petra Neubauerová - vodní hospodářství
- Ing. Michal Stránský - zásobování el. energií
- RNDr. Jan Křivanec - ÚSES
- I. Jatišová - práce s GIS

PLZEŇSKÝ KRAJ	Tento územní plán byl spolufinancován z Programu stabilizace a obnovy venkova Plzeňského kraje		
vedoucí projektant Ing. arch. A. Kasková	odpovědný projektant Ing. arch. A. Kasková	kreslil I. Jatišová	
Kraj Piženský	Obec Záchlumí		
Obec s rozš. působ. Stříbro	Pořizovatel MÚ Stříbro		
obsah		datum stupeň	V/2018 Územní plán
		č.zak.	1601-VI.
		číslo výkresu	3
		měřítko	1:5 000
Výkres veřejných prospěšných staveb, opatření a asanací			